

PLANTA ELÉTRICA TÉRREO
Escala 1/50


CONVENÇÕES ELÉTRICAS

○	PONTO DE LUZ	▽	TELEFONE
▲	TOMADA MÉDIA - H. 120 cm	■	CARA DE DISJUNTORES
△	TOMADA BARRA - H. 40 cm	◐	APLQUE NA PAREDE ALTURA 2,00m
▲	TOMADA ALTA - H. 220 cm	+	FIO NEUTRO
○	INTERRUPTOR HOTEL	+	FIO FASE
○	INTERRUPTOR SIMPLES	+	FIO RETORNO
○	INTERRUPTOR DUPLO	⊥	CENTRO DE MEDIÇÃO
○	INTERRUPTOR TRIPLO	○	POSTE PARTICULAR
○	INTERRUPTOR CAMPANHA	△	FOGO DE LUZ NO PÉDIO
□	CAMPANHA	▲	ANTENA DE TV
△	TOMADA BARRA		

QUADRO DE CARGAS PROJETO ELÉTRICO

CIRCUITO	ILUMINAÇÃO (W)	TOMADAS (W)	ESPECIAL	DESCRIÇÃO	POTÊNCIA (W)	CONDUTOR (mm²)	PROTEÇÃO (CA)
1º PAVIMENTO							
01	10	-	-	TOMADA E LÂMPADA	2100	2,5	15
02	2	-	2	TOMADA E LÂMPADA	1200	2,5	15
03	5	-	14	TOMADA E LÂMPADA	1700	2,5	15
04	-	-	10	TOMADA	1000	2,5	15
05	17	-	-	LÂMPADA	1700	2,5	15
06	1	-	10	TOMADA E LÂMPADA	1100	2,5	15
07	-	-	-	1X2690 ESPERA SPLIT	2690	4,0	20
08	-	-	-	1X2090 ESPERA SPLIT	2090	4,0	20
09	-	-	-	1X7000 ESPERA SPLIT	7000	4,0	20
10	-	-	-	1X7000 ESPERA SPLIT	7000	4,0	20
11	-	-	-	1X1000 ESPERA CORTINA AR	1000	2,5	15
12	9	-	-	LÂMPADA	900	2,5	15
TOTAL					29.400	5X10	5X50

Produto	Quantidade	Fonte de luz	Tipo	Aplicação	Foto
Luminária OPTIC C Fabricante LUMINI	17	2x fluorescente tubular 28W	aplicada	teto: -hall -auditório -sala presidência -sala reuniões -sala áudio	
Kuba A 100AV Fabricante LUMINI	08	1x lâmpada halógena palito 100W	arandela	p parede: -auditório -parede central hall de entrada	
Luminária SQUARE Fabricante LUMINI	06	1x lâmpada halógena palito 100W	aplicada	teto: -wc masculino -wc feminino -copa -serviço	
Projektor Orientável geo LED 2110 Fabricante LUMINI	07	1x led 21W/10° 3000K	projektor	piso: -área externa, no esvaziador do prédio	
Arandela slim Fabricante LUMINI	02	1x fluorescente tubular 13W	arandela	p parede: -área externa junto à porta principal	

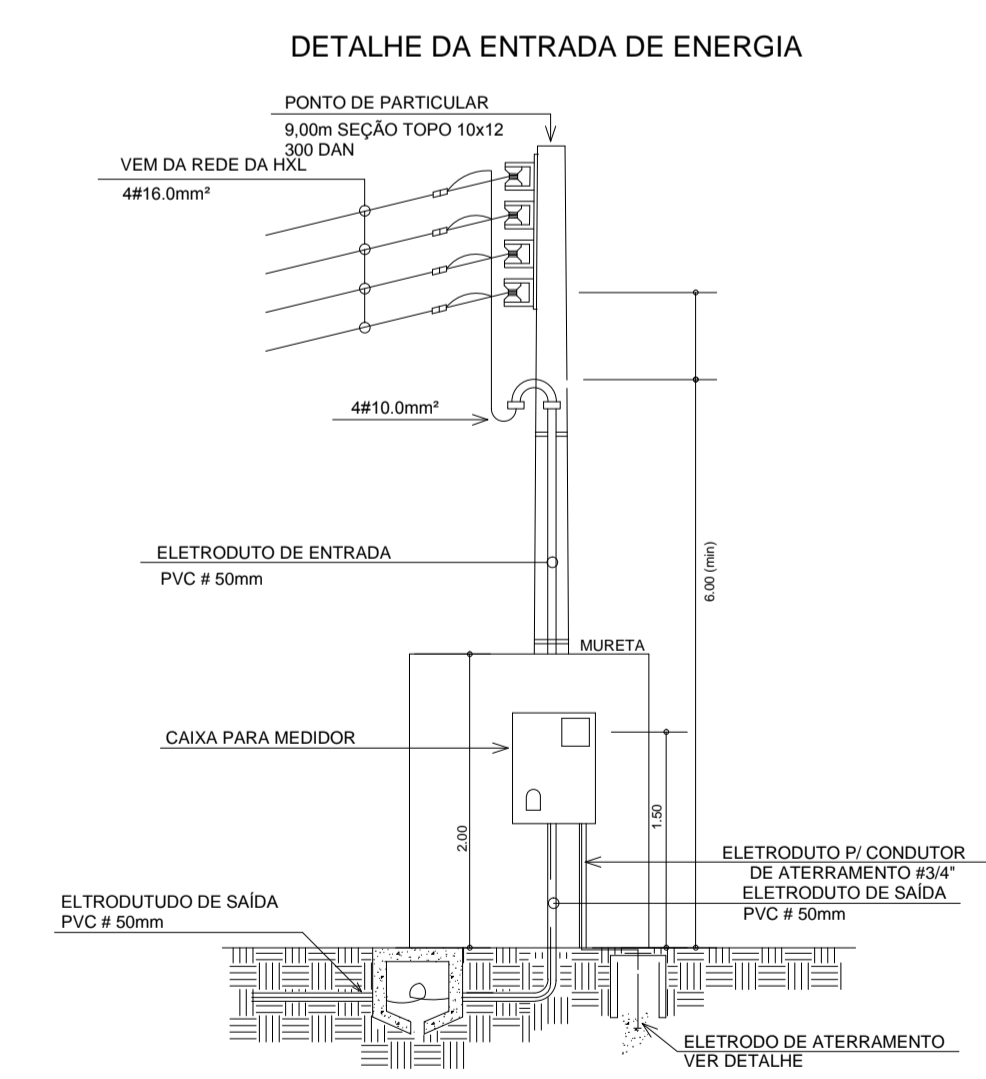

Edif. **EDIFICAÇÃO MUNICIPAL**
Local: **Rua Pinheiro Machado, esquina Doutor Campos**

proprietário: **CÂMARA DE VEREDADORES DE ANTA GORDA**

responsável técnico: **LEISA CHAVALLIERA**

projeto: **ARQUITETA E URBANISTA CAL/RS-155-489-2**

responsável técnico construção: **LEISA CHAVALLIERA**

construção: **ARQUITETA E URBANISTA CAL/RS-155-489-2**

projeto: **PROJETO ELÉTRICO**
A= 188,33m²

autor: **Luísa** data: **06.04.2019** escala: **1/50** projeto nº: **01/2019**